




Profiel A
Schaal: 50

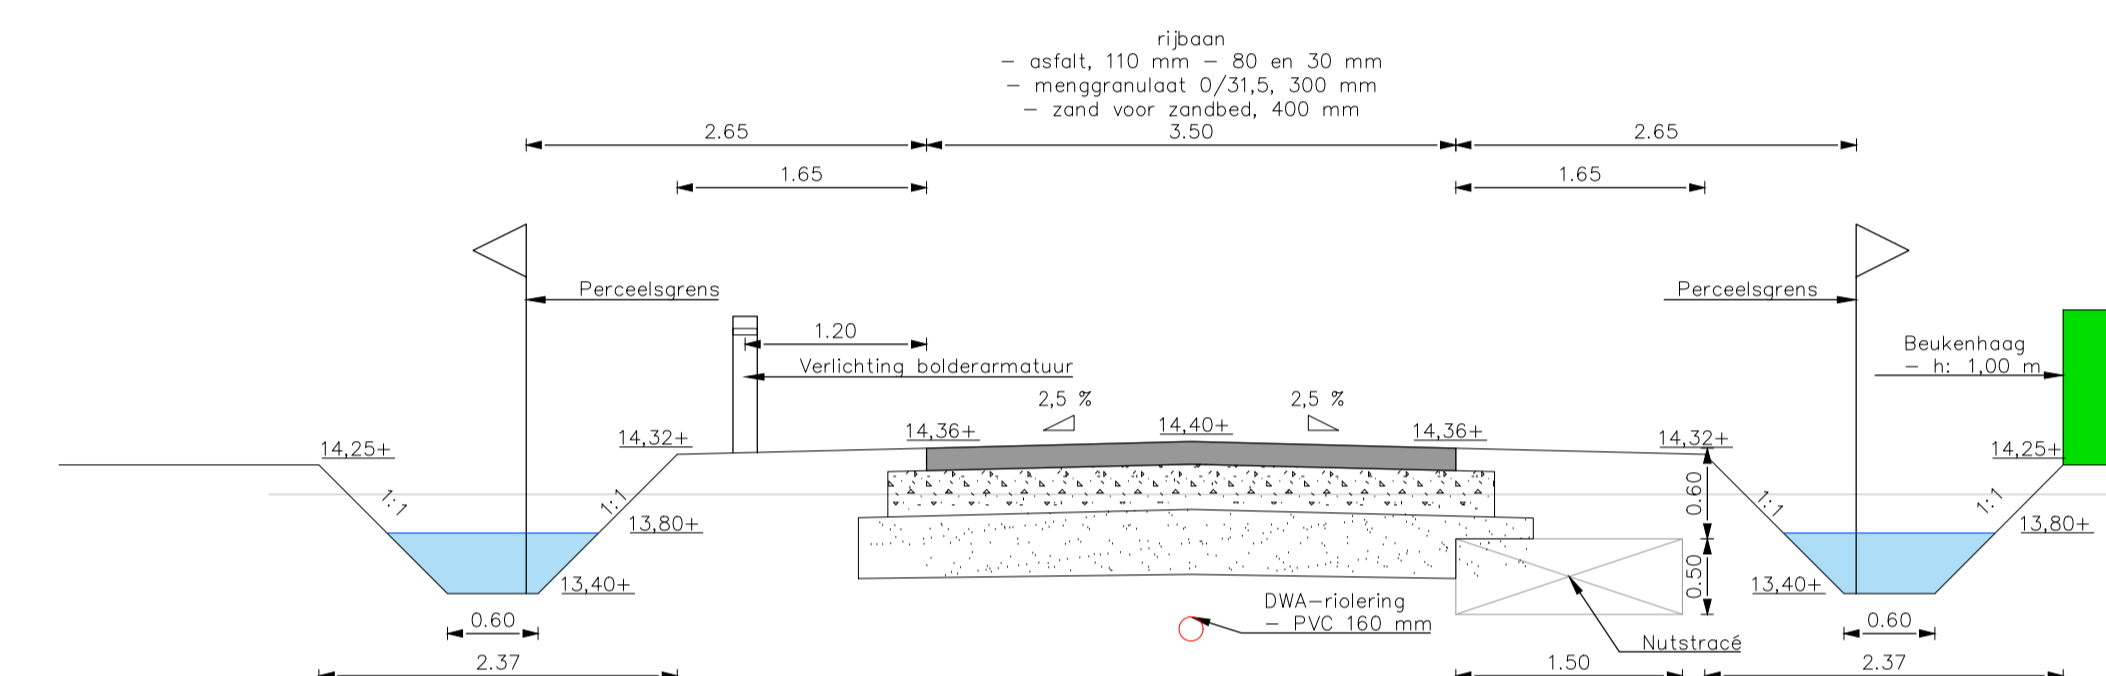


Profiel B
Schaal: 50

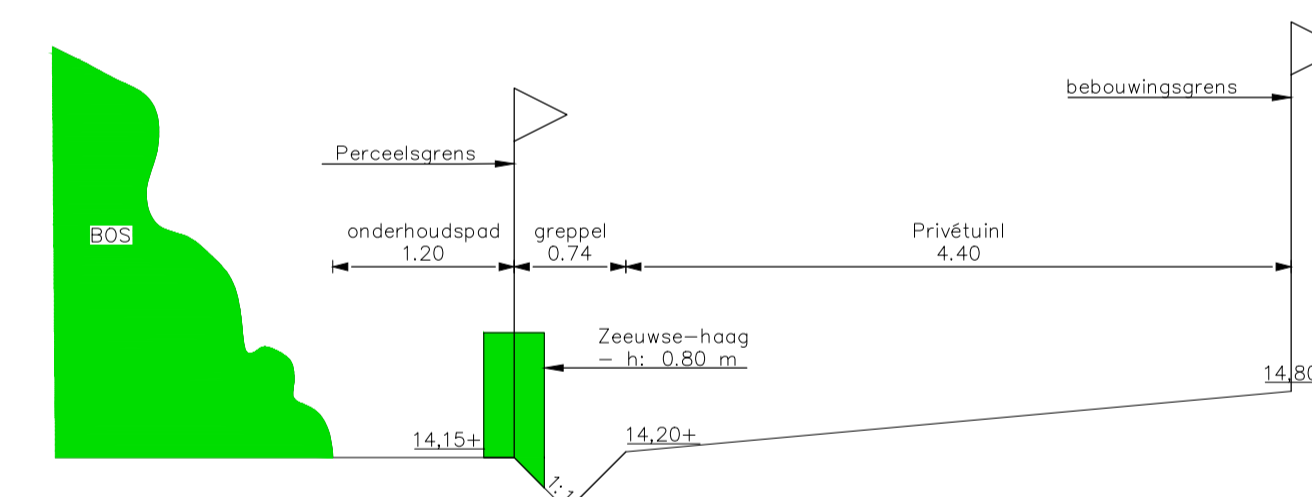


Profiel C1
Schaal: 50

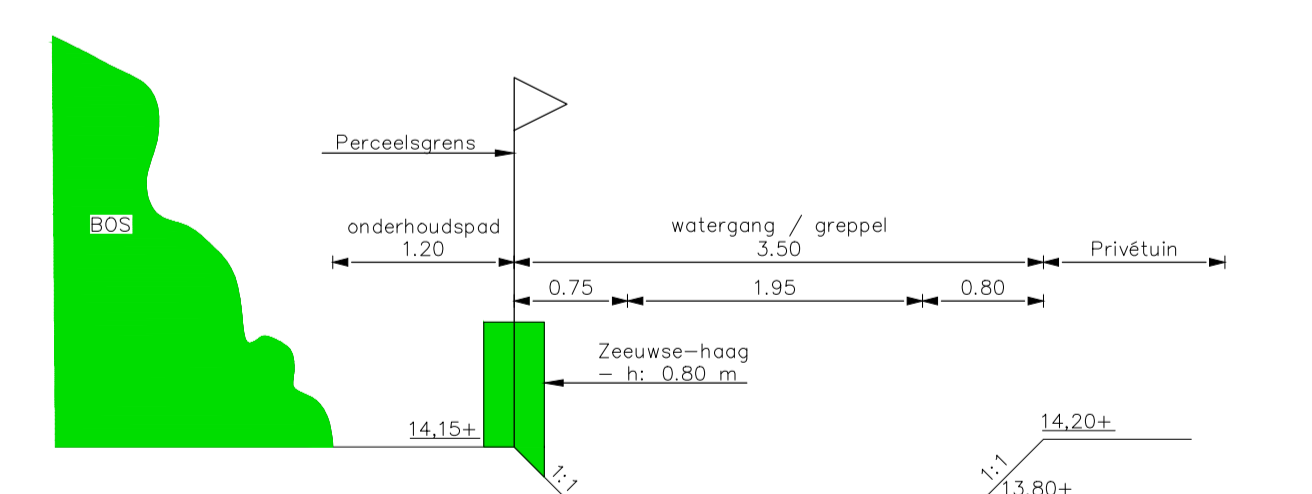

Profiel C2
Schaal: 50

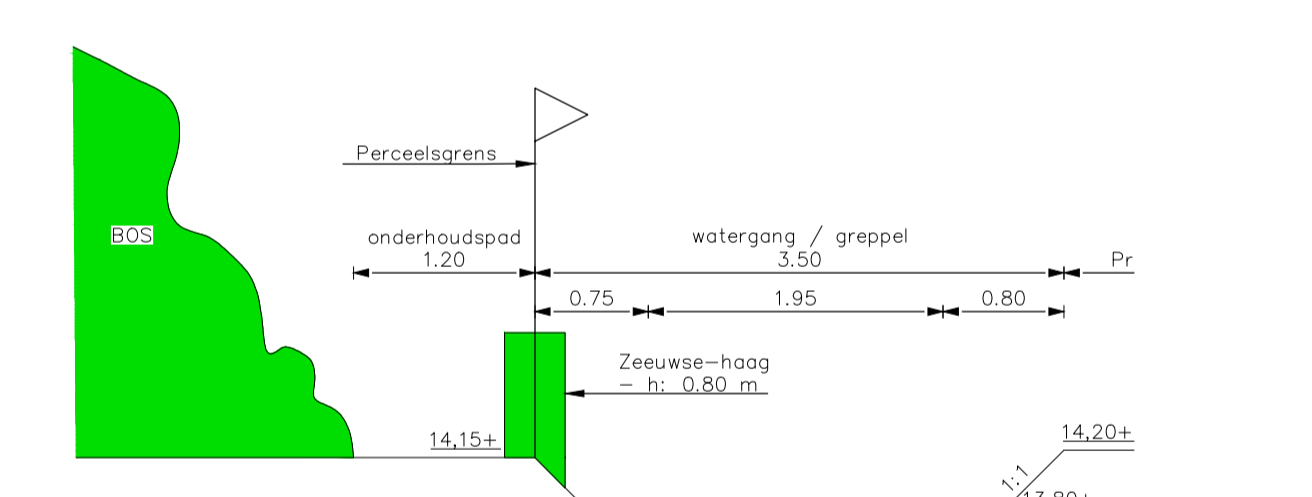

Profiel C3
Schaal: 50

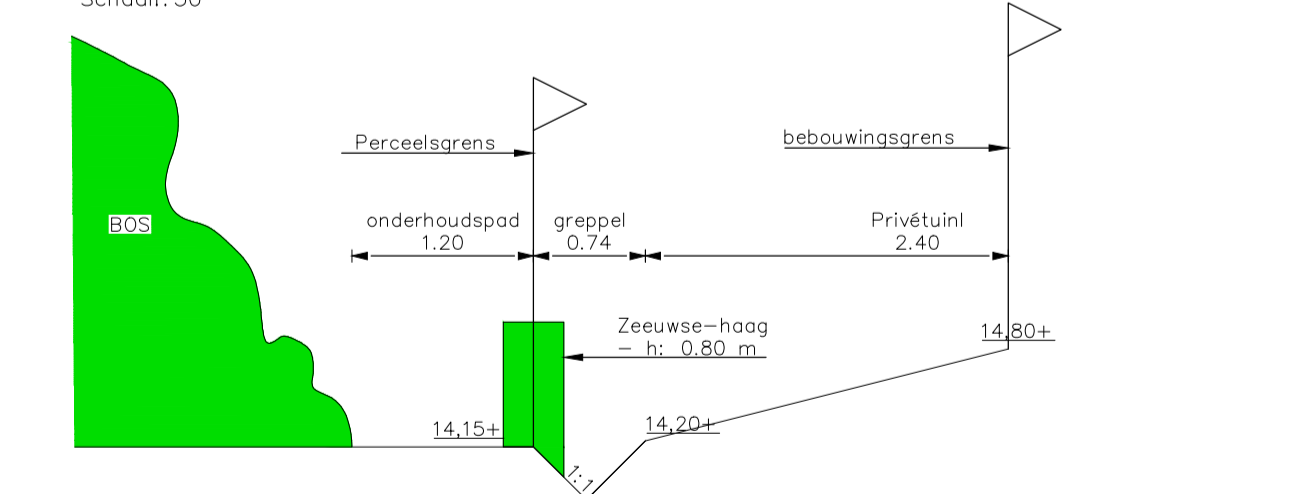

Profiel C4
Schaal: 50

Verklaring

- Opluittband
- afm. 120 x 250 mm
- stellen in beton
- Straatbakstenen, KF
- in halfsteensverband
- Duiker
- PP 200 mm
- incl. vermelding van bob's
- Duiker
- PP 250 mm
- incl. vermelding van bob's
- Mantelbuis Diam. 80 mm
- DWA verzamleiding
- PVC 4160 mm
- DWA uitlagger
- PVC 4125 mm
- Pers riool
- PE 450 mm
- DWA inspectieput
- Lichtmast
- Beukenhoog
- hoogte: 1,00 m
- Nuts-tracé
- Nuts-ansluiting
- Gemaaft
- Onderhoudspad waterschap
- Obstacle zone t.b.v. incidenteel toegang W

opdrachtgever
HPG-Wonen BV

project
Landgoed Maetland

omschrijving
Nieuwe situatie
- Inrichting - uitvoeringstekening

projector. 15 043 01
bestelnr. ---
geleend RdV
gecontroleerd GN
datum 14-06-2016
schaal 1:500
tekeningnr. D-01_2

post: Antonie Fokkerstraat 4 | digital@drong.nl | telecom T. 0342 - 76 00 88
3772 MR Barneveld | W. www.drong.nl

DRONG
OMGEVING & TECHNIEK

status **Definitief**

Bestand: 1504301C.DWG_DEF_UITVOERINGSTEKENING.DWG